


GEMEINDE MUCKENDORF-WIPFING

ÖRTLICHES RAUMORDNUNGSPROGRAMM ÖRTLICHES ENTWICKLUNGSKONZEPT

VERKEHRSKONZEPT 9. ÄNDERUNG - ENTWURF

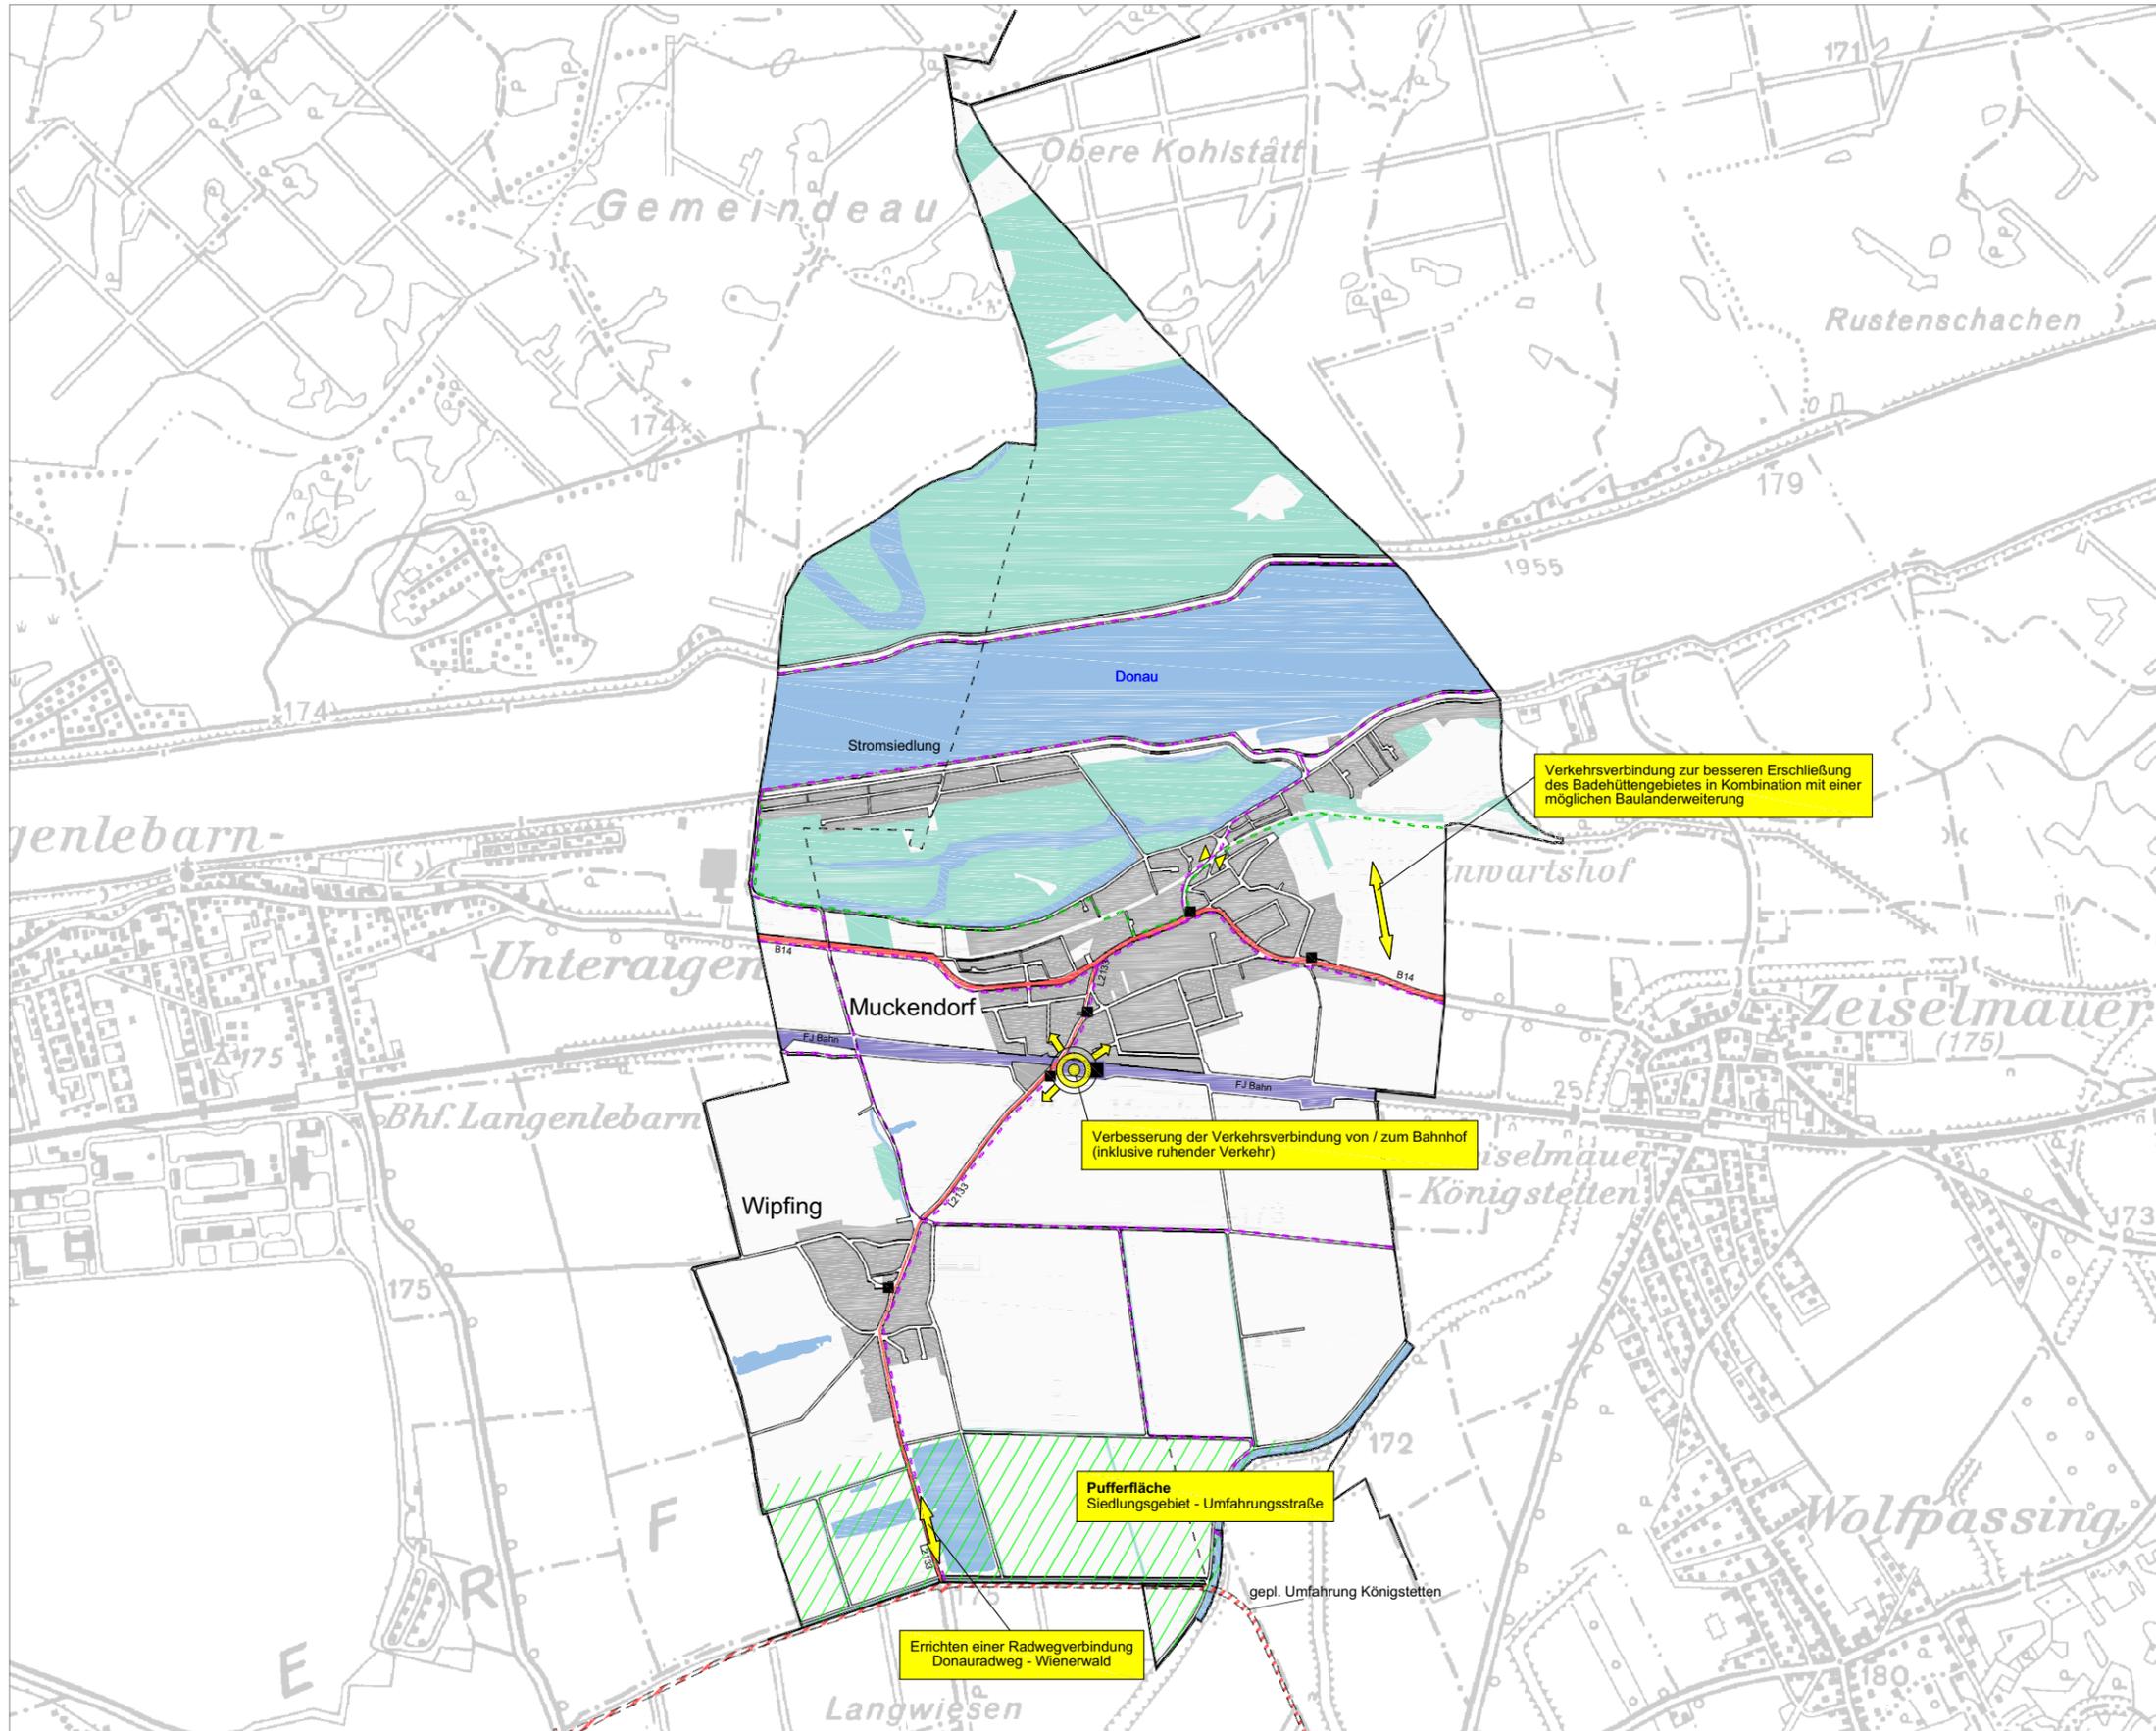

- Geplante Verkehrsverbinding / Radwegverbinding
- Engstelle (Verkehrerschließung)
- Entwicklung des Bahnhofes
- Pufferfläche Siedlungsgebiet - Umfahrungsstraße
- Umfahrung geplant

- Eisenbahn
- Bahnhof
- Bushaltestelle

- Regionale Hauptverkehrsstraße
- Verkehrsfläche
- Radweg, Radroute
- Wanderweg

- Bauland
- Wald
- Gewässer
- Gemeindegrenze
- Katastralgemeindegrenze

Quelle: Gemeinde, 8. Änderung Flächenwidmung; eigene Bearbeitung
 Plangrundlage: OK50 © NÖ Land, BEV



ÖFFENTLICHE AUFLAGE VON - BIS	ERLASSEN DURCH VERORDNUNG DES GEMEINDERATES
GENEHMIGT DURCH DAS AMT DER NÖ LANDESREGIERUNG	KUNDGEMACHT VON - BIS
MASSSTAB: 1 : 20.000	BEARBEITUNG: DI S. Laussegger TECHN. BEARBEITUNG: FM. Spreitzer
STAND: 15. September 2010	GZ: 0681 / EK9 / 10